

Fußbodentrennlinie/Falz geometrie DX Zargen

dextüra
Innentürsysteme

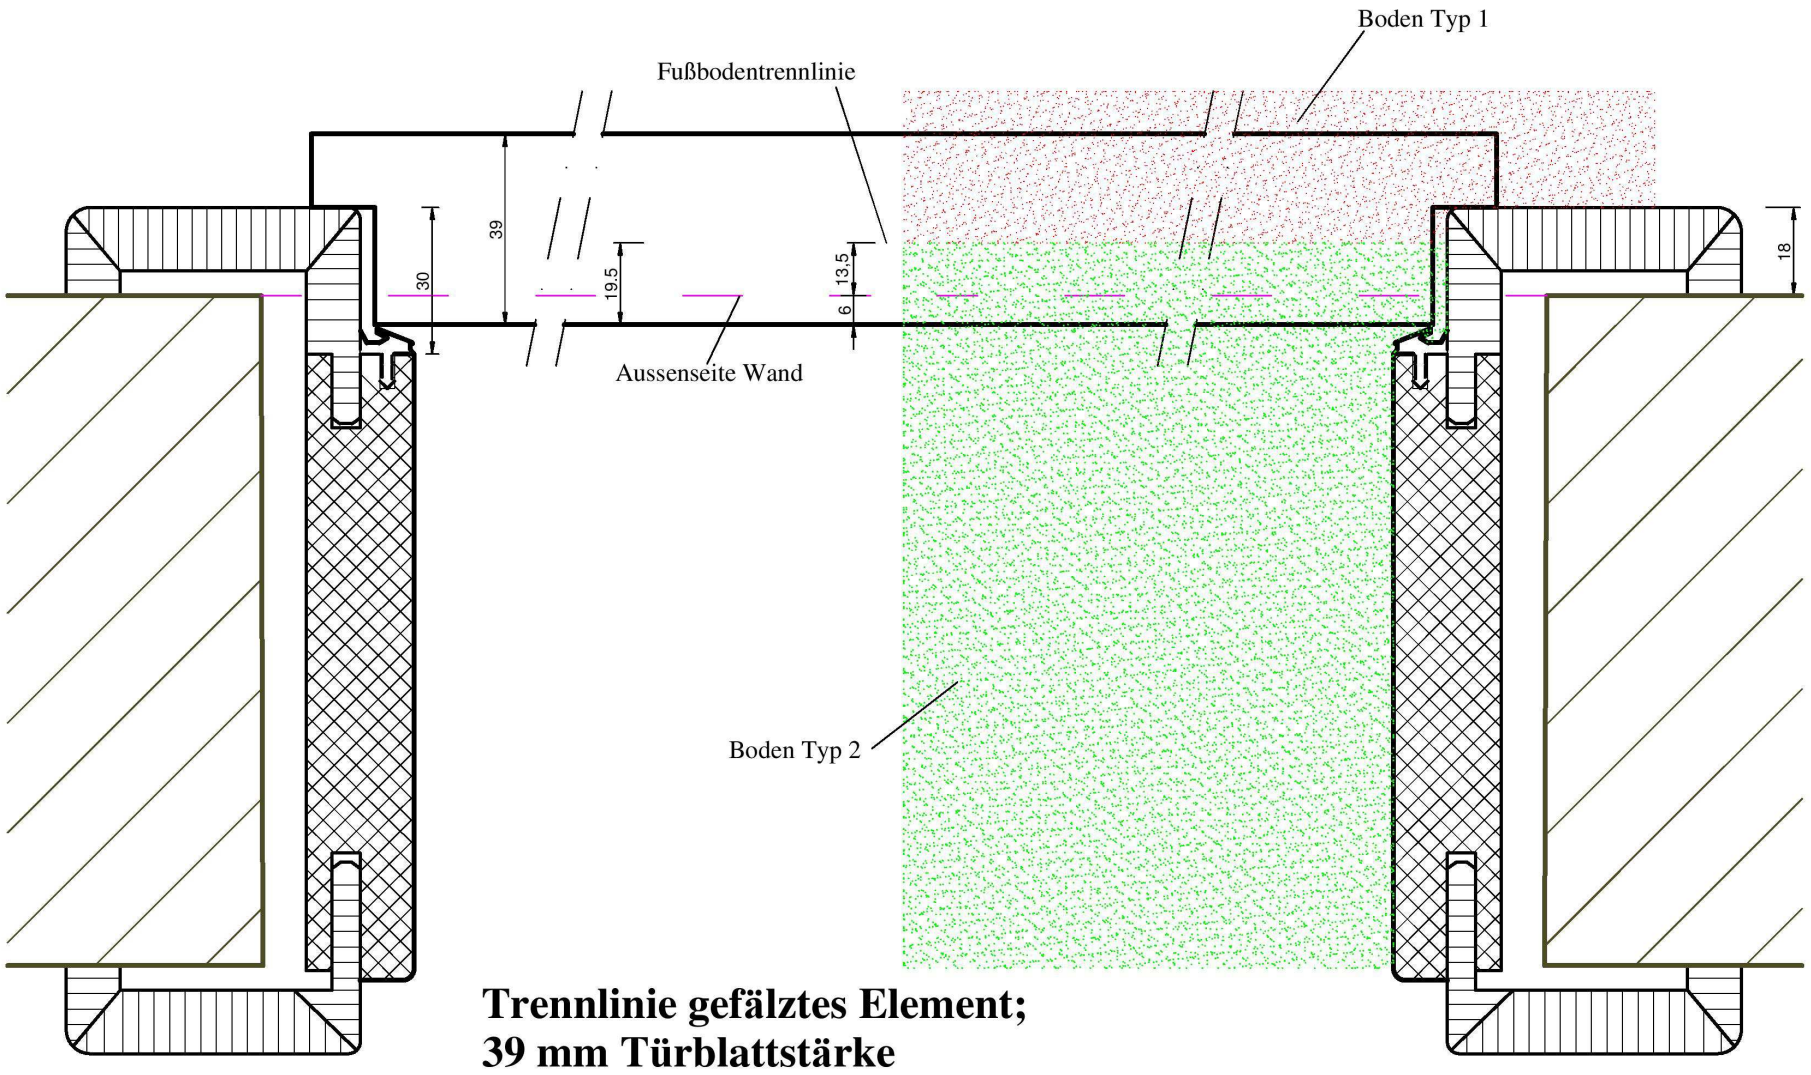

Trennlinie gefälztes Element;
39 mm Türblattstärke


Fußbodentrennlinie/Falz geometrie DX Zargen

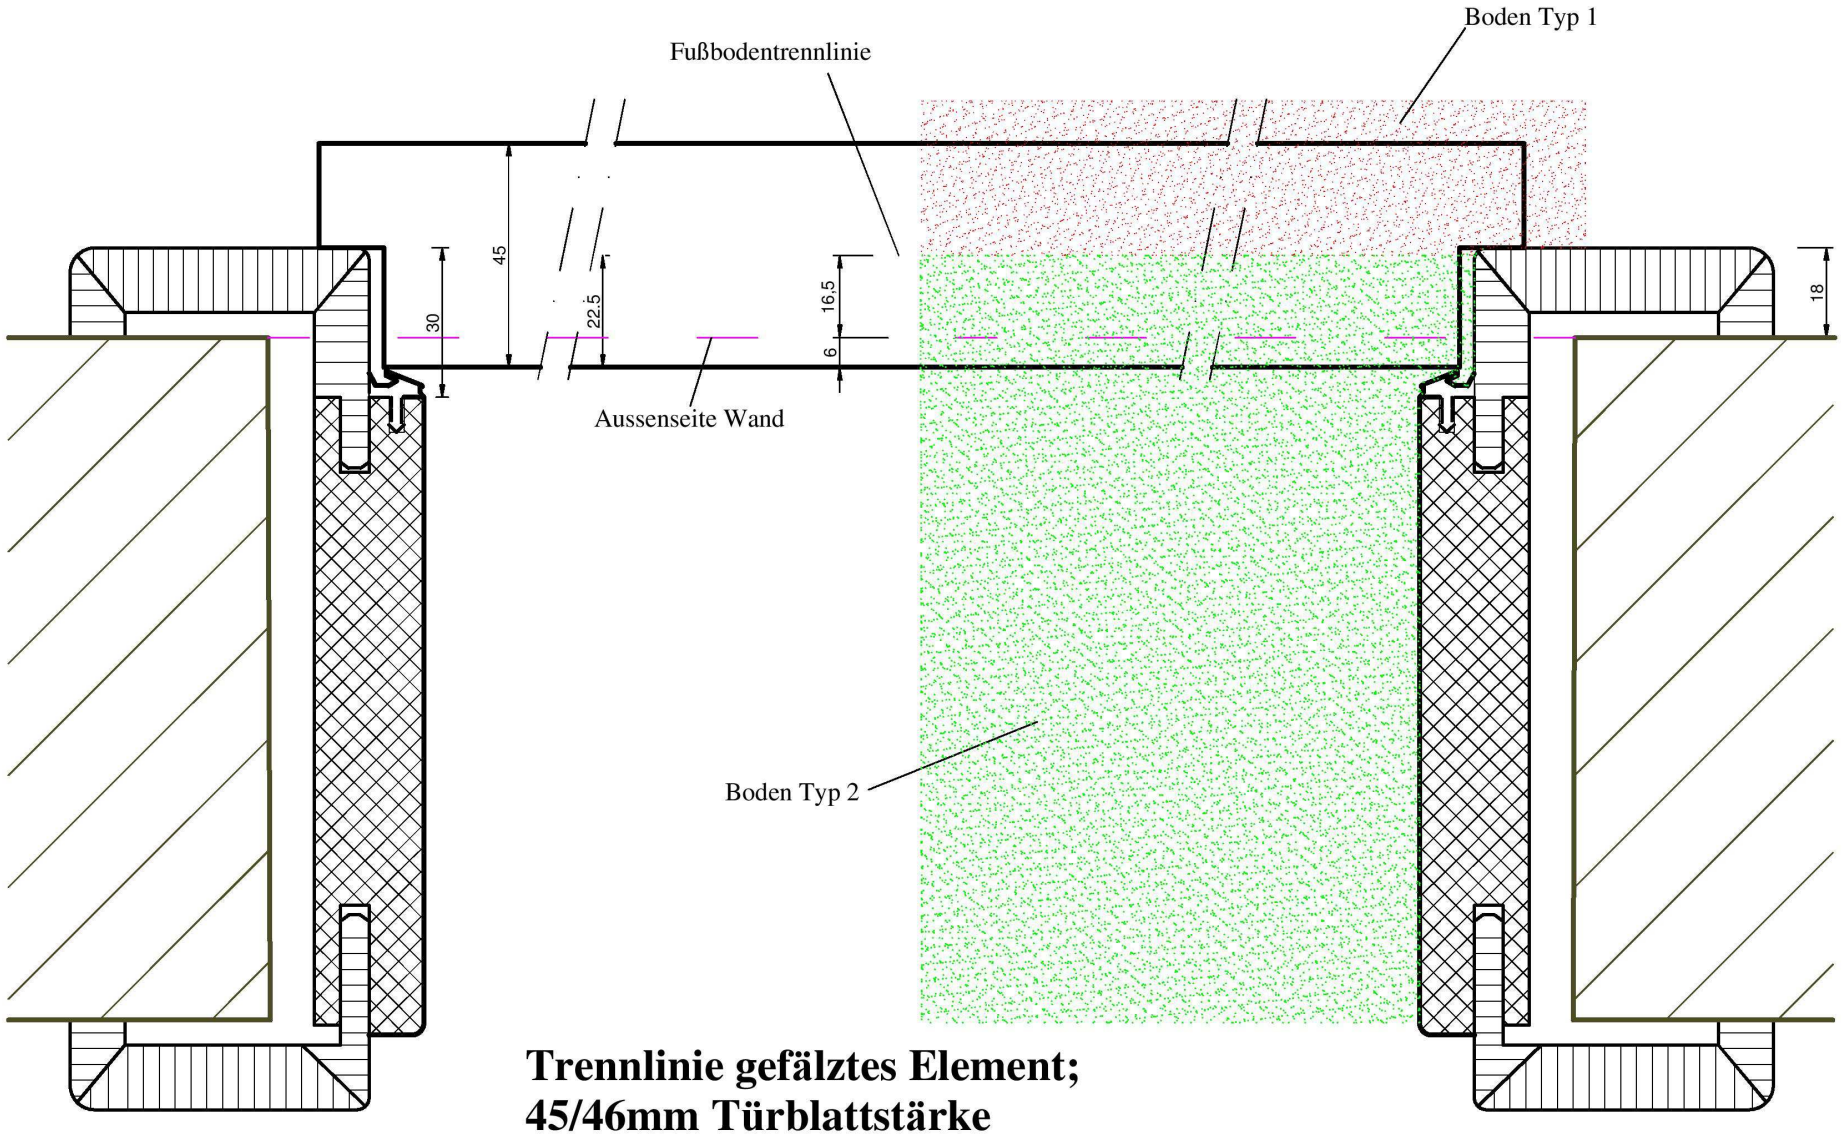

Trennlinie gefälztes Element;
45/46mm Türblattstärke

Fußbodentrennlinie/Falz geometrie DX Zargen


dextüra
Innentürsysteme

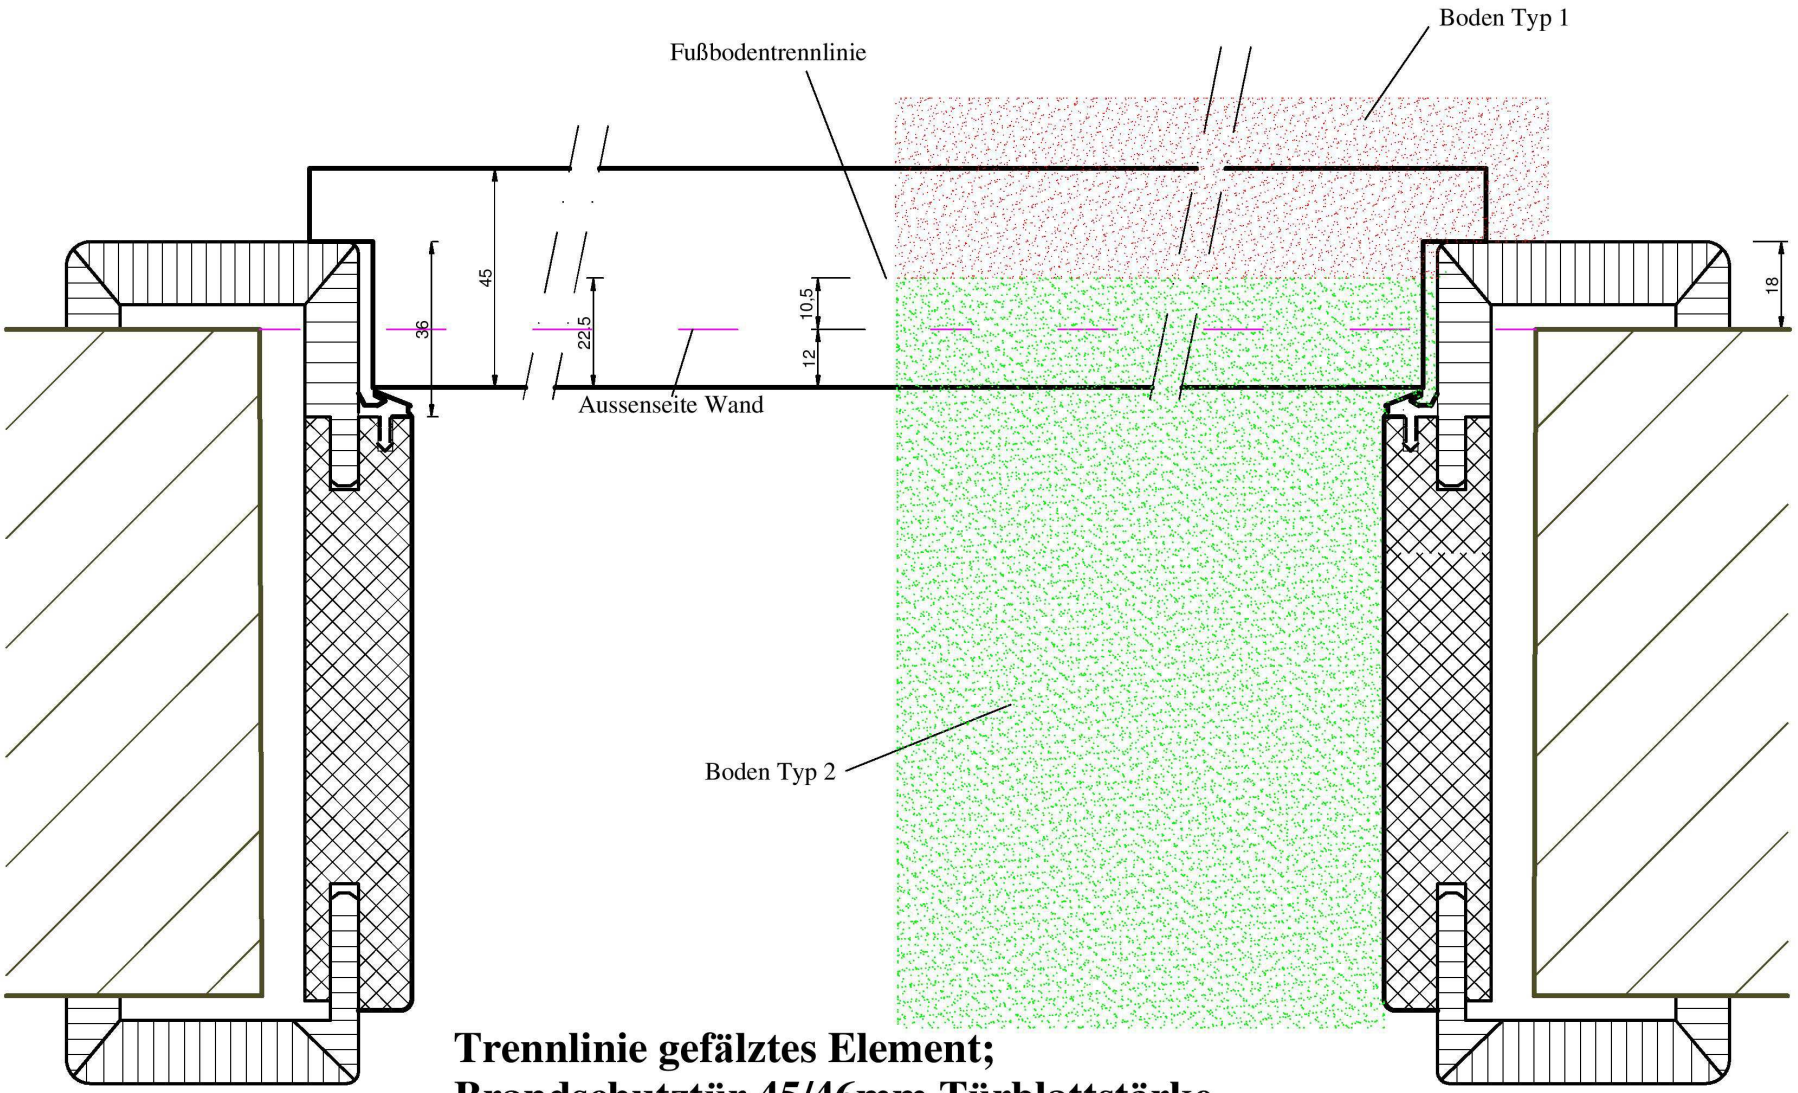

Trennlinie gefälztes Element;
Brandschutztür 45/46mm Türblattstärke

Fußbodentrennlinie/Falz geometrie DX Zargen


dextüra
Innentürsysteme

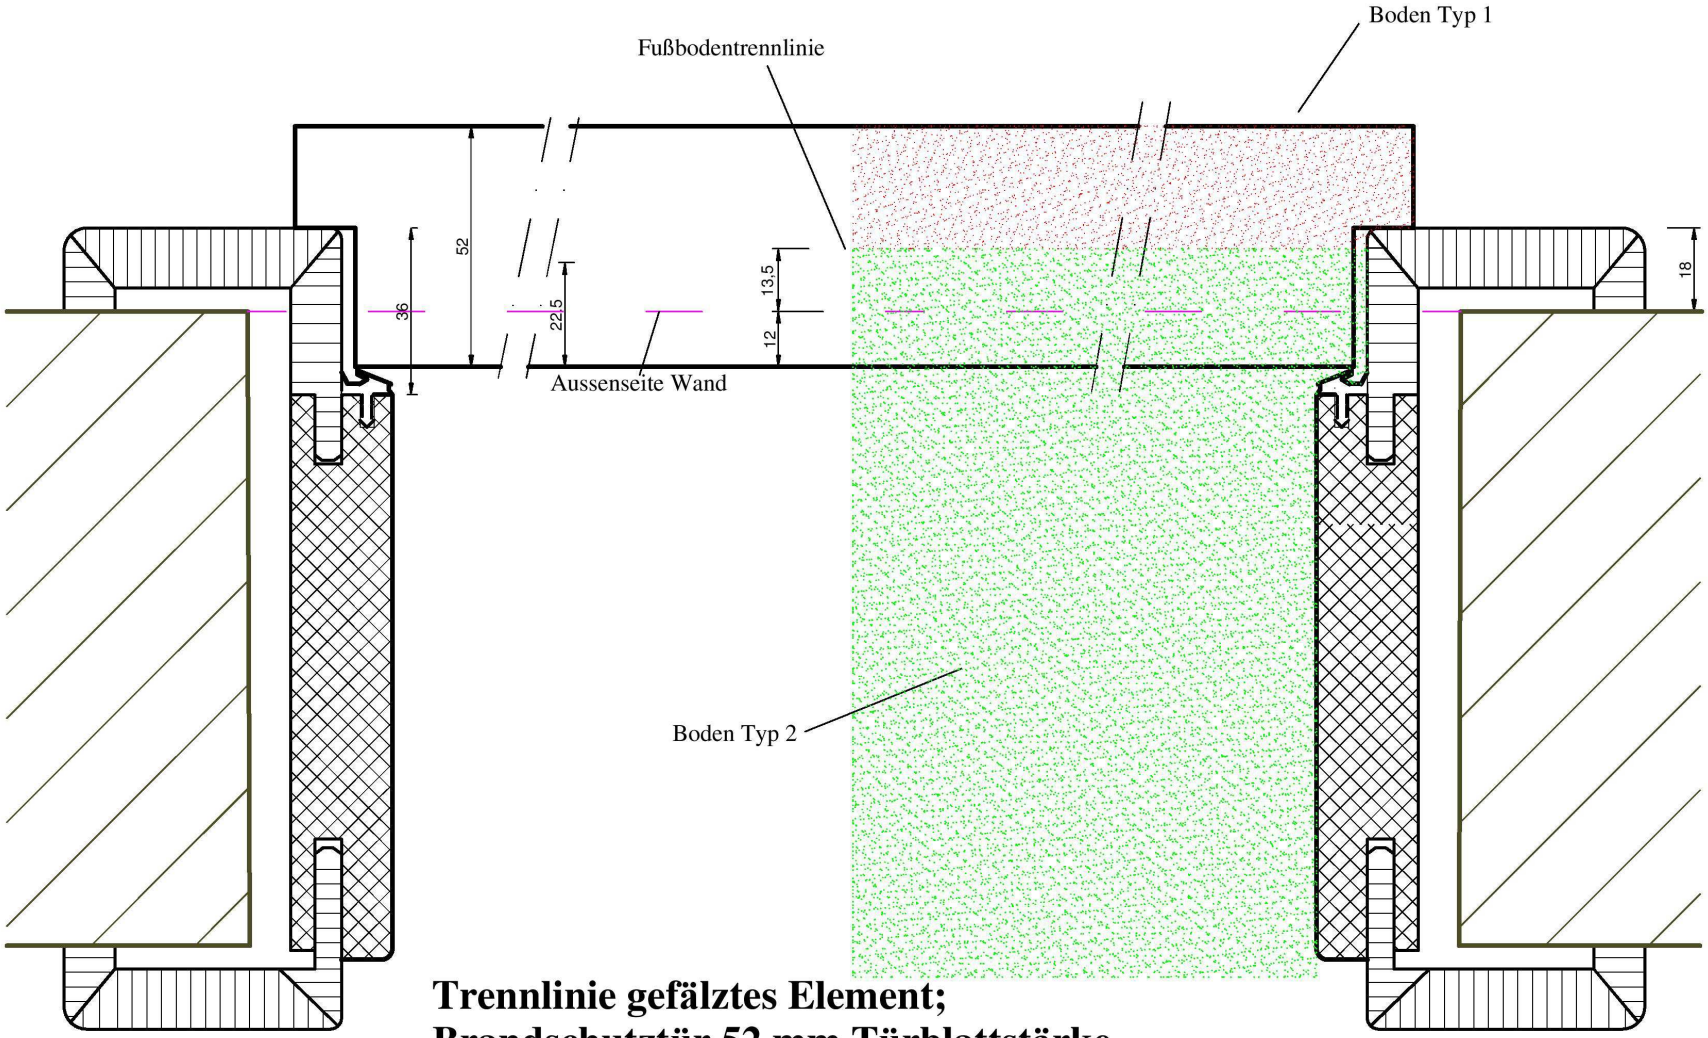

Trennlinie gefälztes Element;
Brandschutztür 52 mm Türblattstärke

Fußbodentrennlinie/Falz geometrie DX Zargen

dextüra
Innentürsysteme

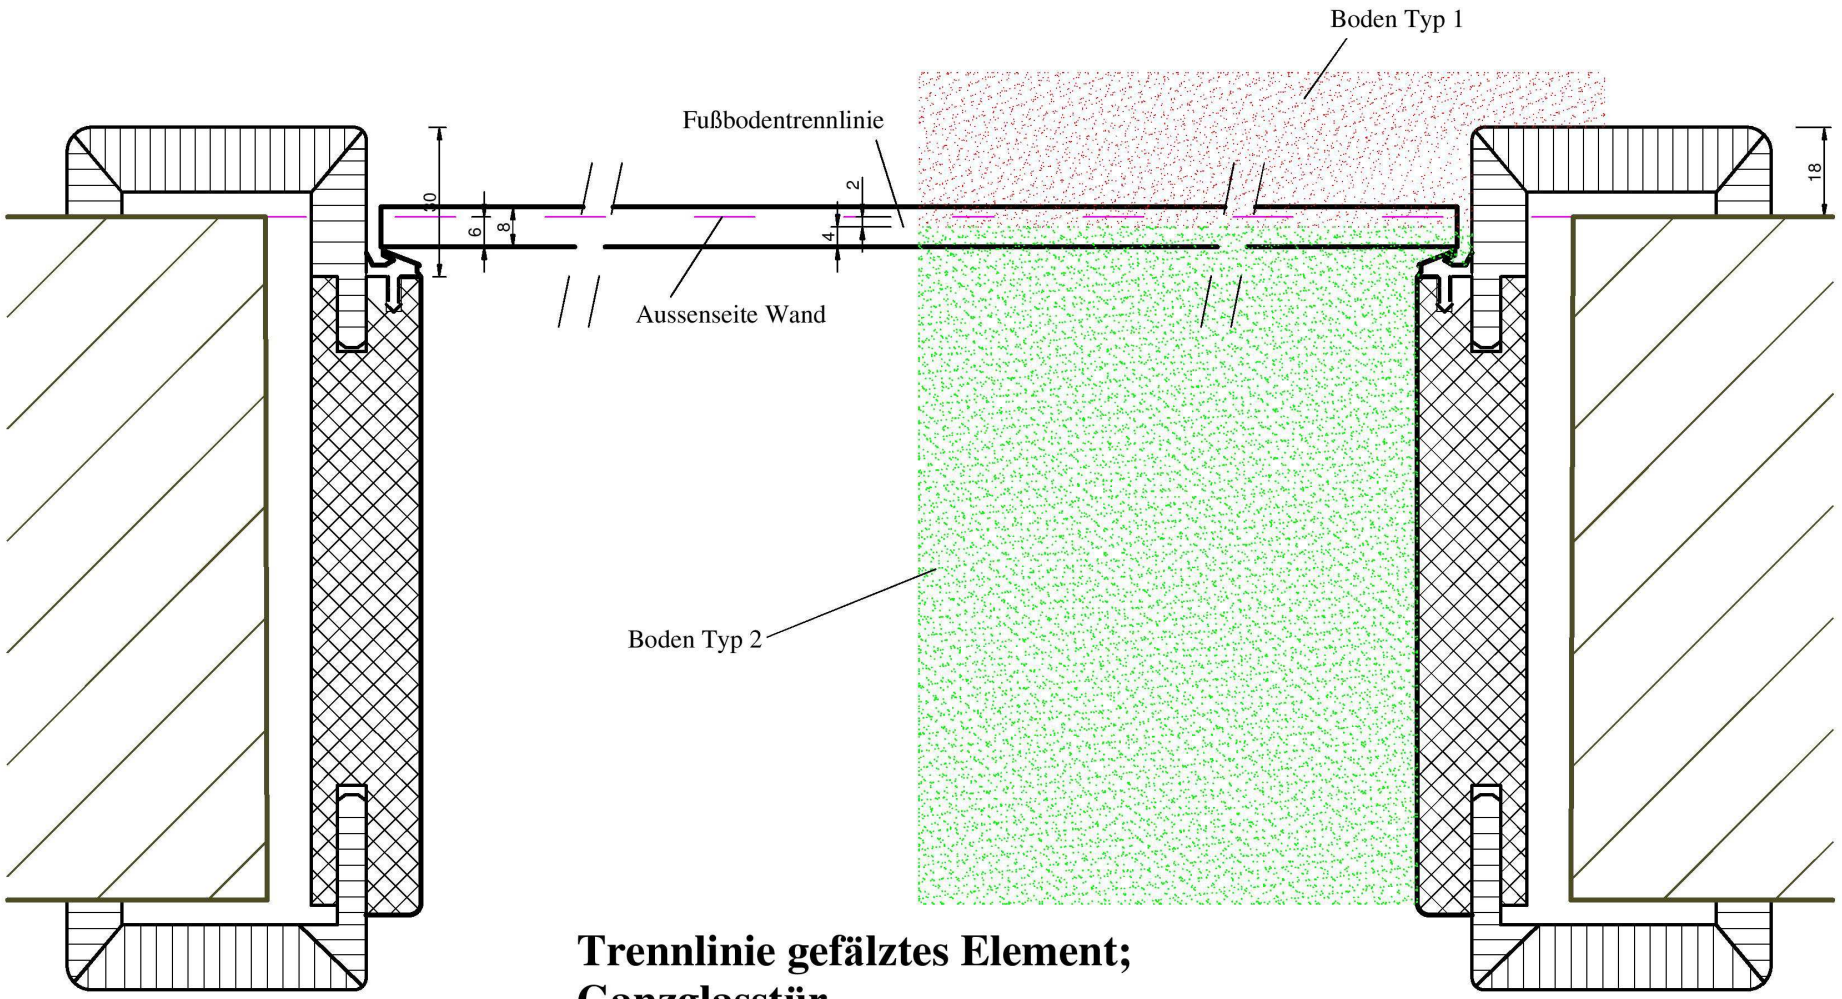

Trennlinie gefälztes Element;
Ganzglasstür

Fußbodentrennlinie/Falz geometrie DX Zargen

