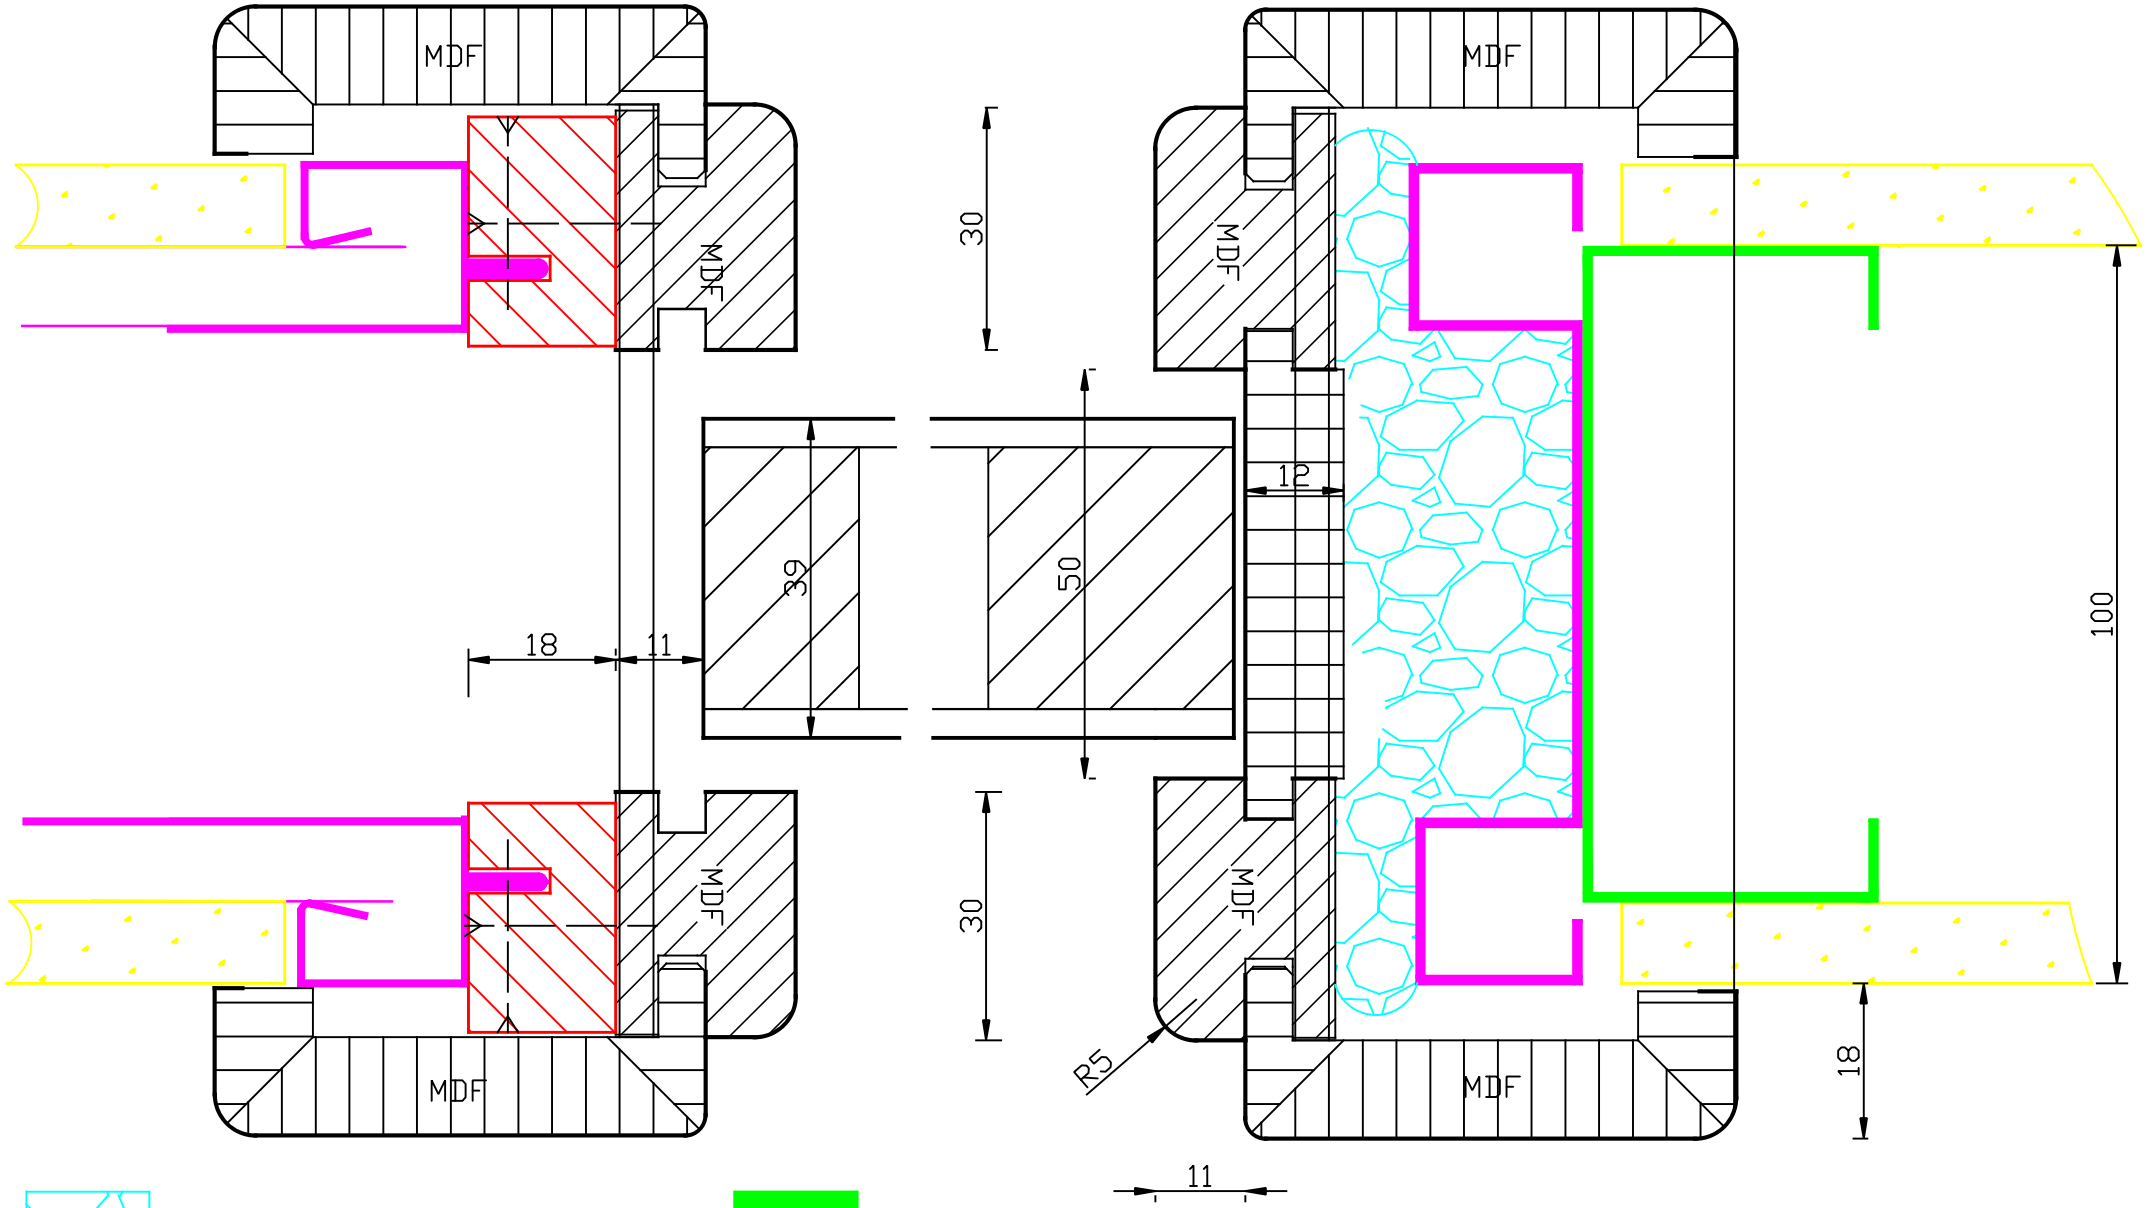

MDF
MDF
MDF
MDF
MDF
MDF
30
30
39
50
12
18
11
100
18
R5
11
Montageschaum
Gipskartonplatte
Metallprofil
Schiebetür Kastensystem
Befestigungsleiste FU