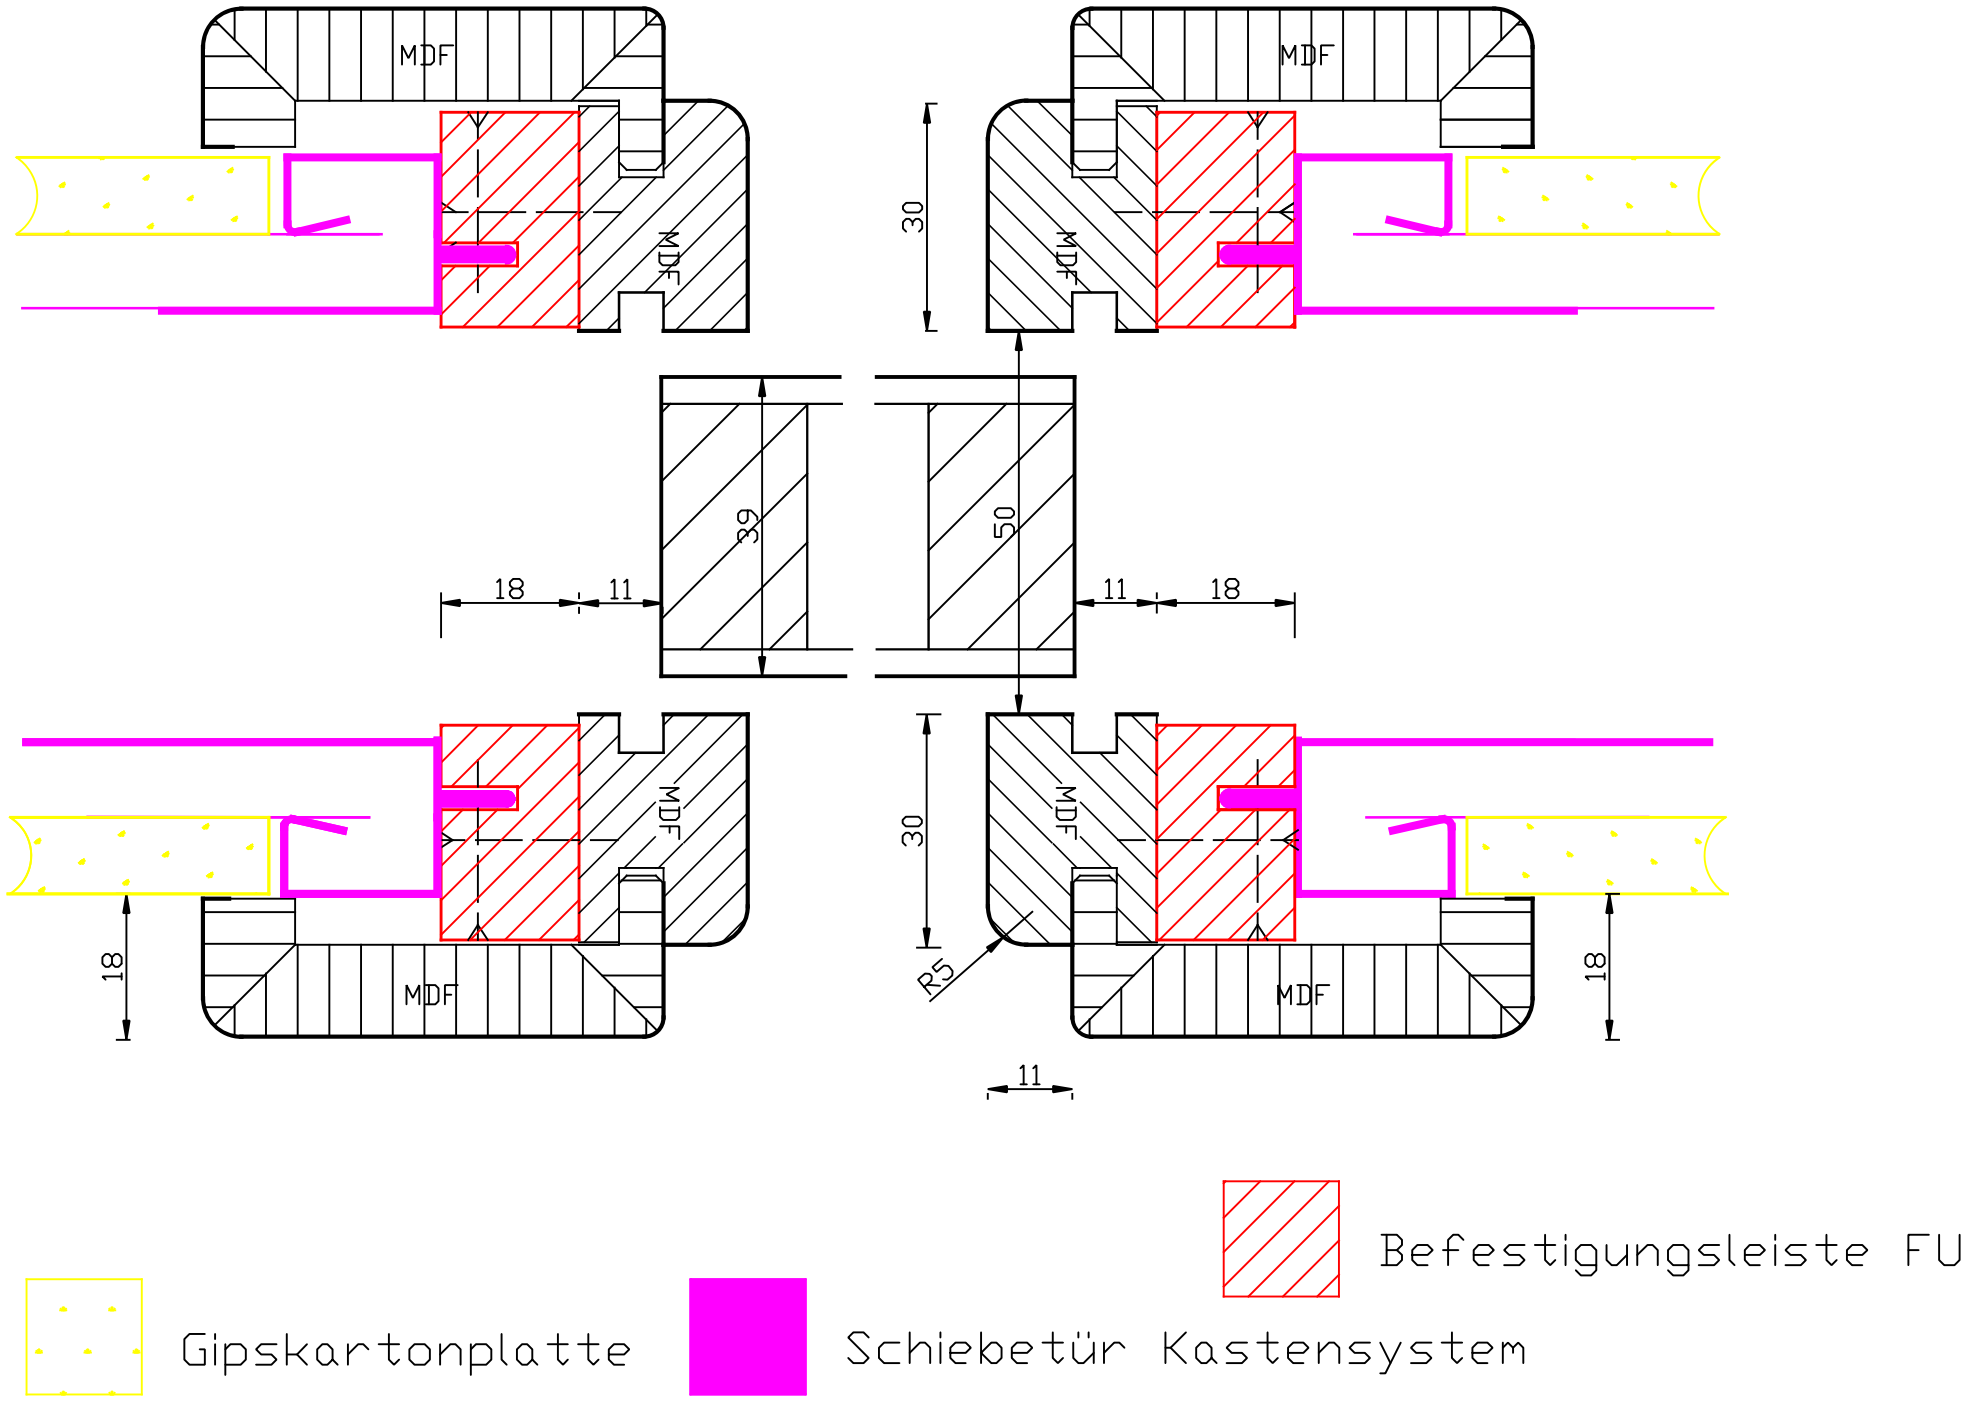

MDF
MDF
MDF
MDF
MDF
MDF
30
30
39
50
18
11
11
18
18
18
R5
11
Befestigungsleiste FU
Gipskartonplatte
Schiebetür Kastensystem